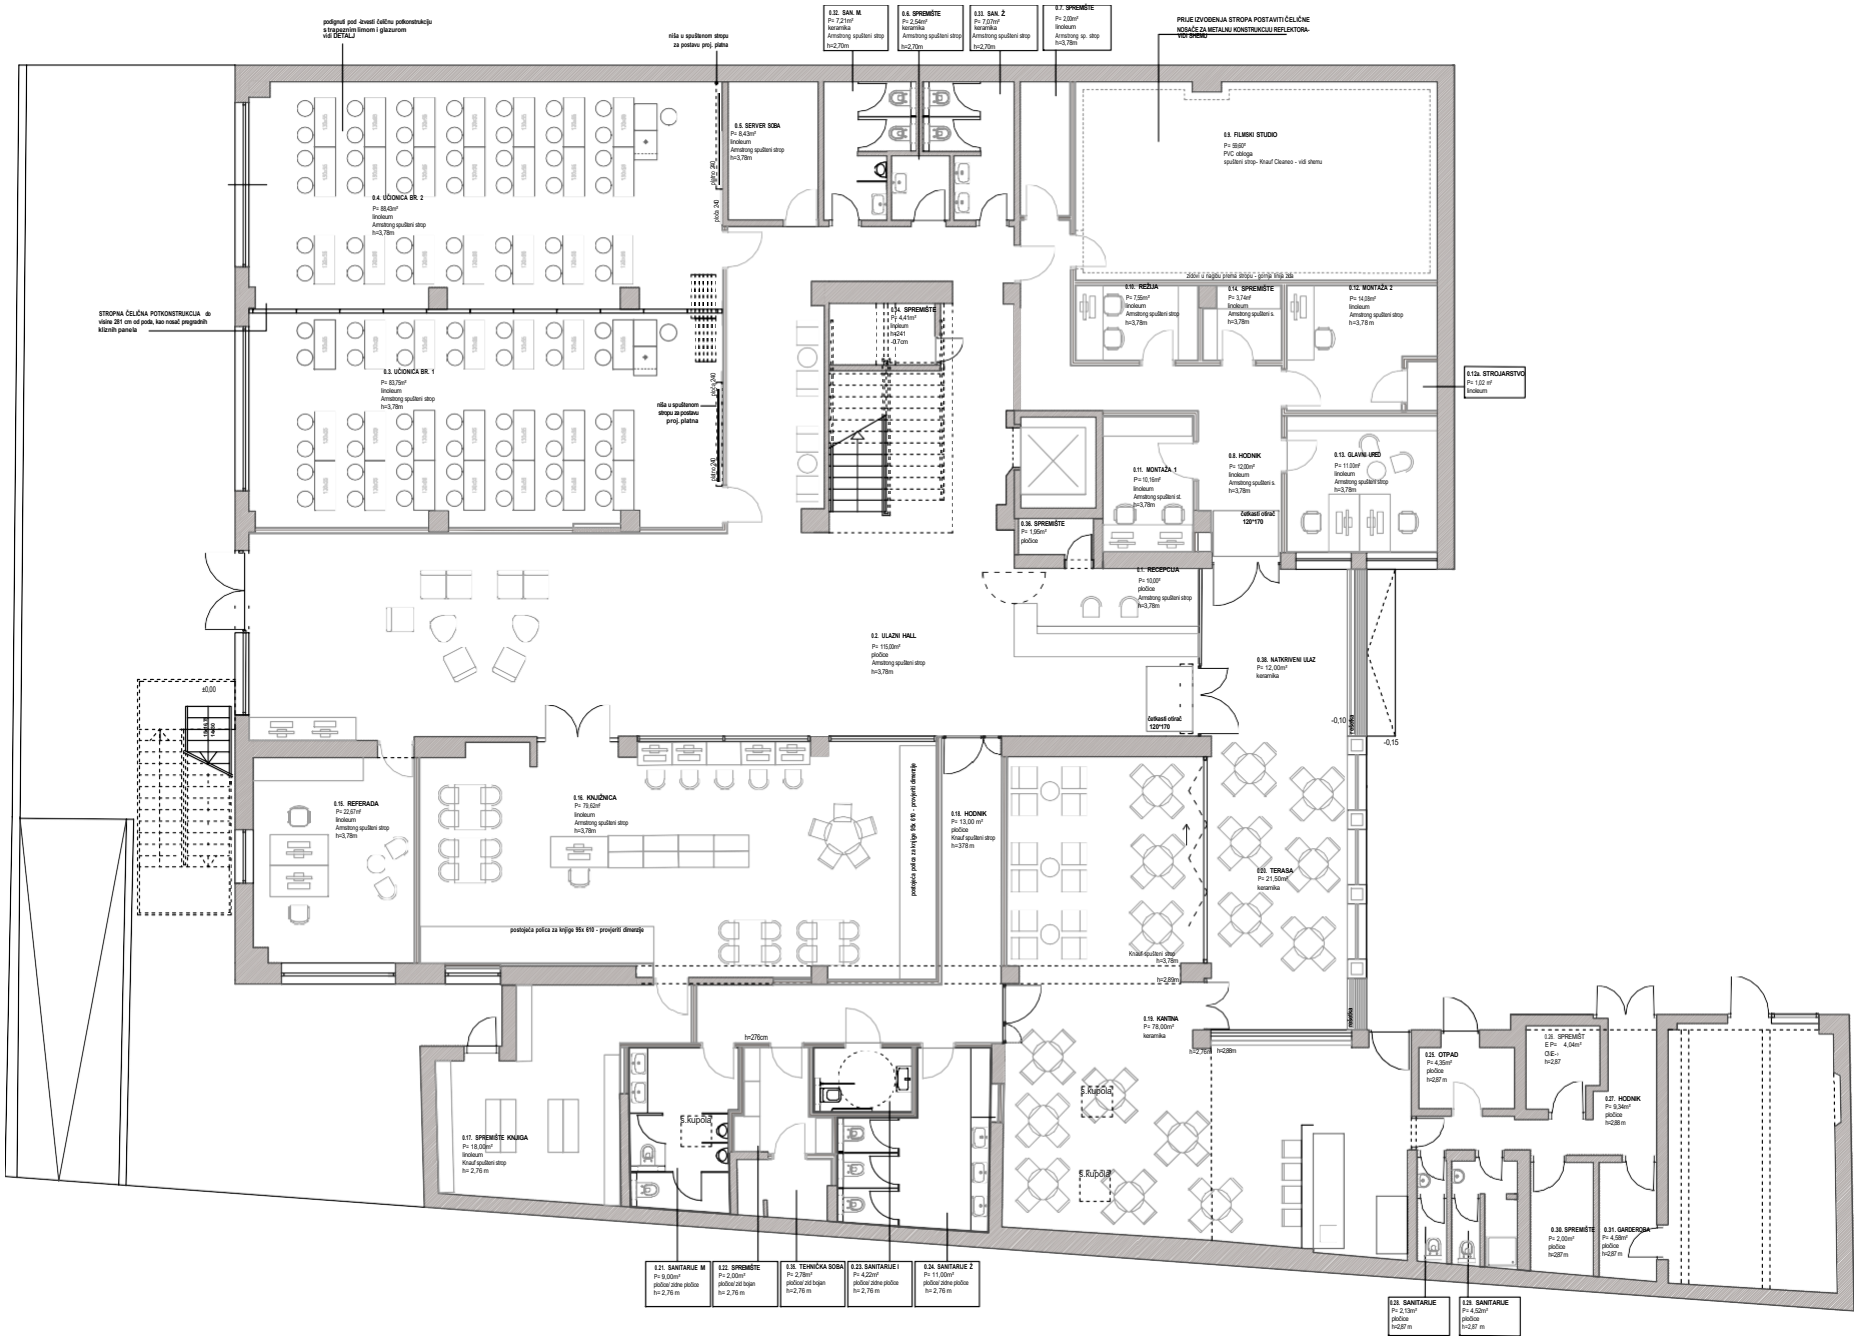

	TLOCRT PRIZEMLJA
NAZIV:	NOVI ZIDOVI
	M 1:50

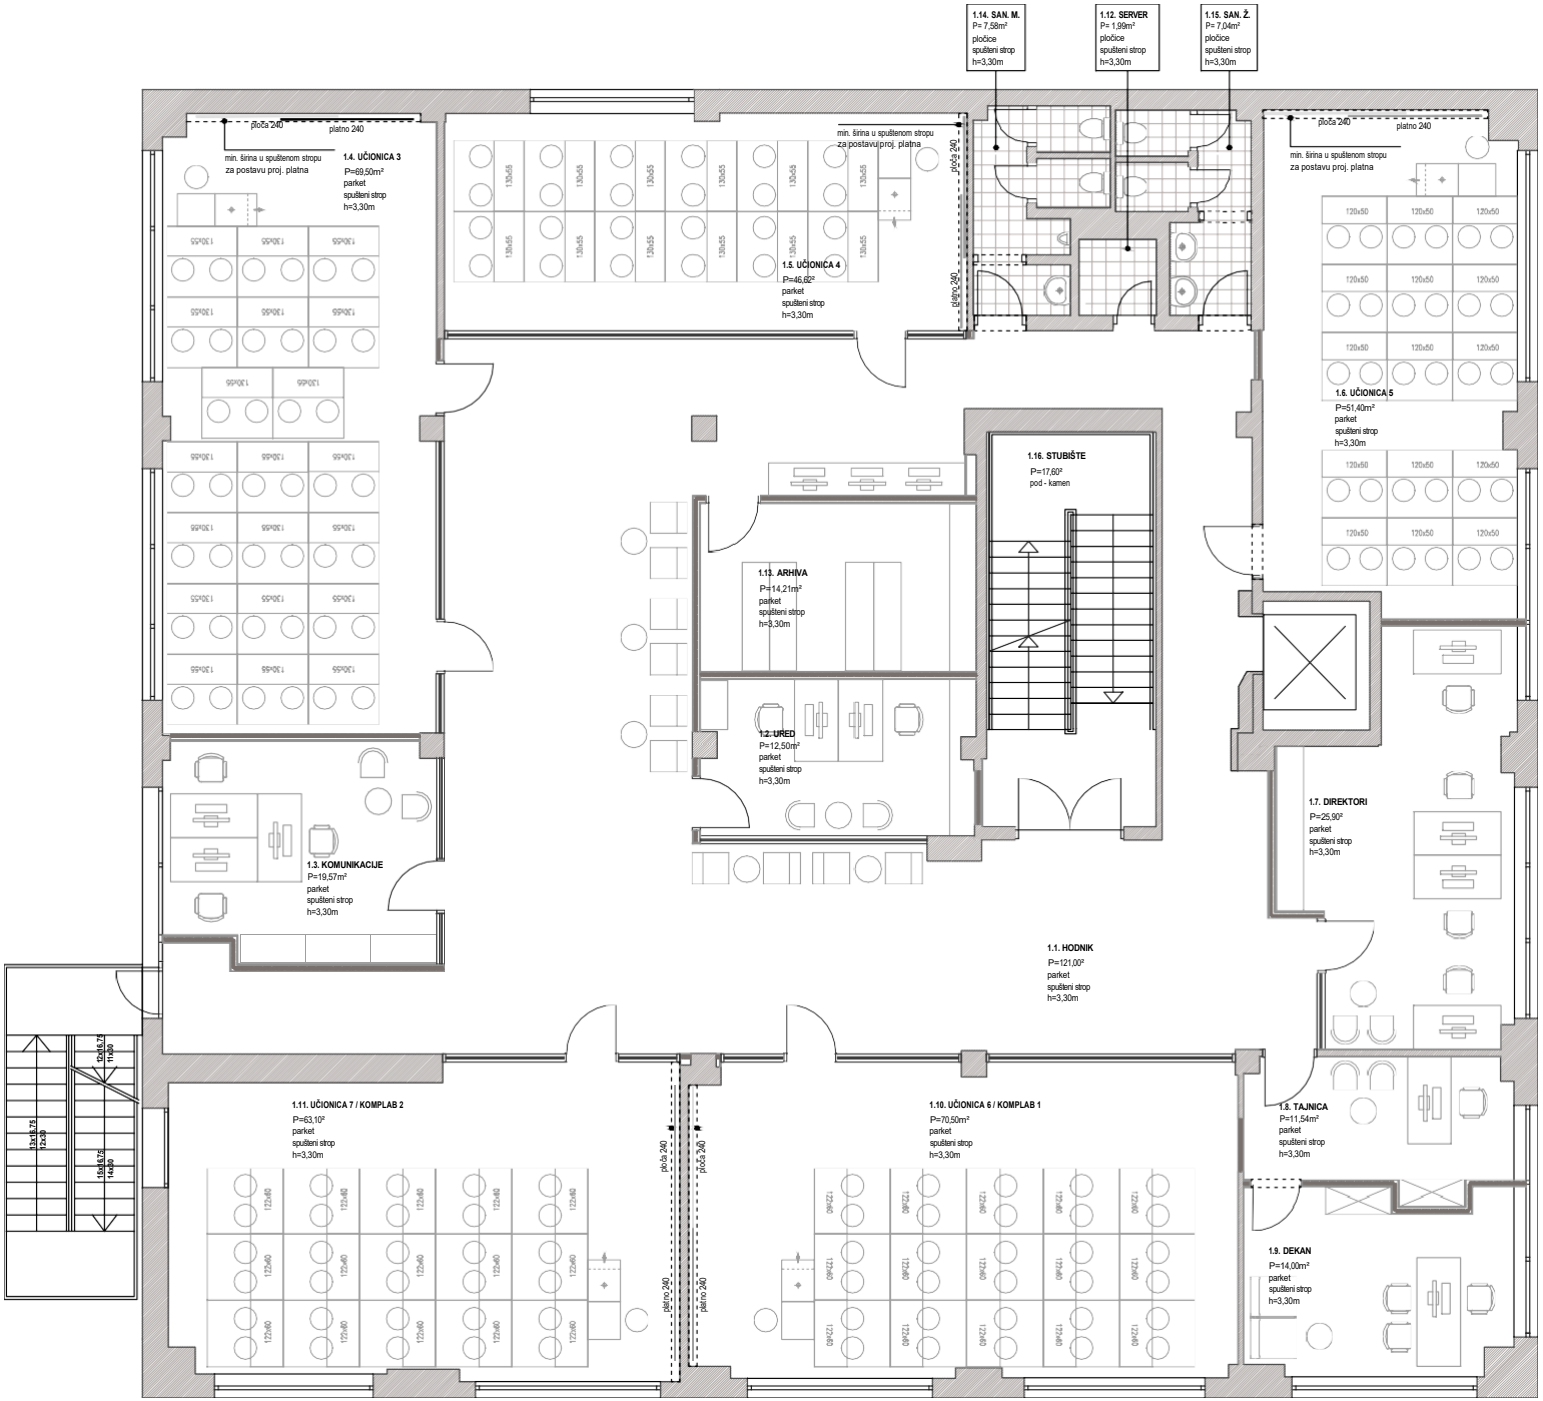

IZVEDBENI PROJEKT INTERIJERA:
UREĐENJE POSLOVNOG PROSTORA
Palmotićeva ulica 82/1, 10000 Zagreb

OVL. ARHITEKT: Jan Pivac, mag.ing.arch.
SURADNICI: Zrinka Mihelić, mag.ing.arch. - Matina Đurović, mag.ing.arch.
DATUM: 10/2022 LIST: 22

NACRT_NOVI ZIDOVI

TLOCRT 1. KATA

M 1:50

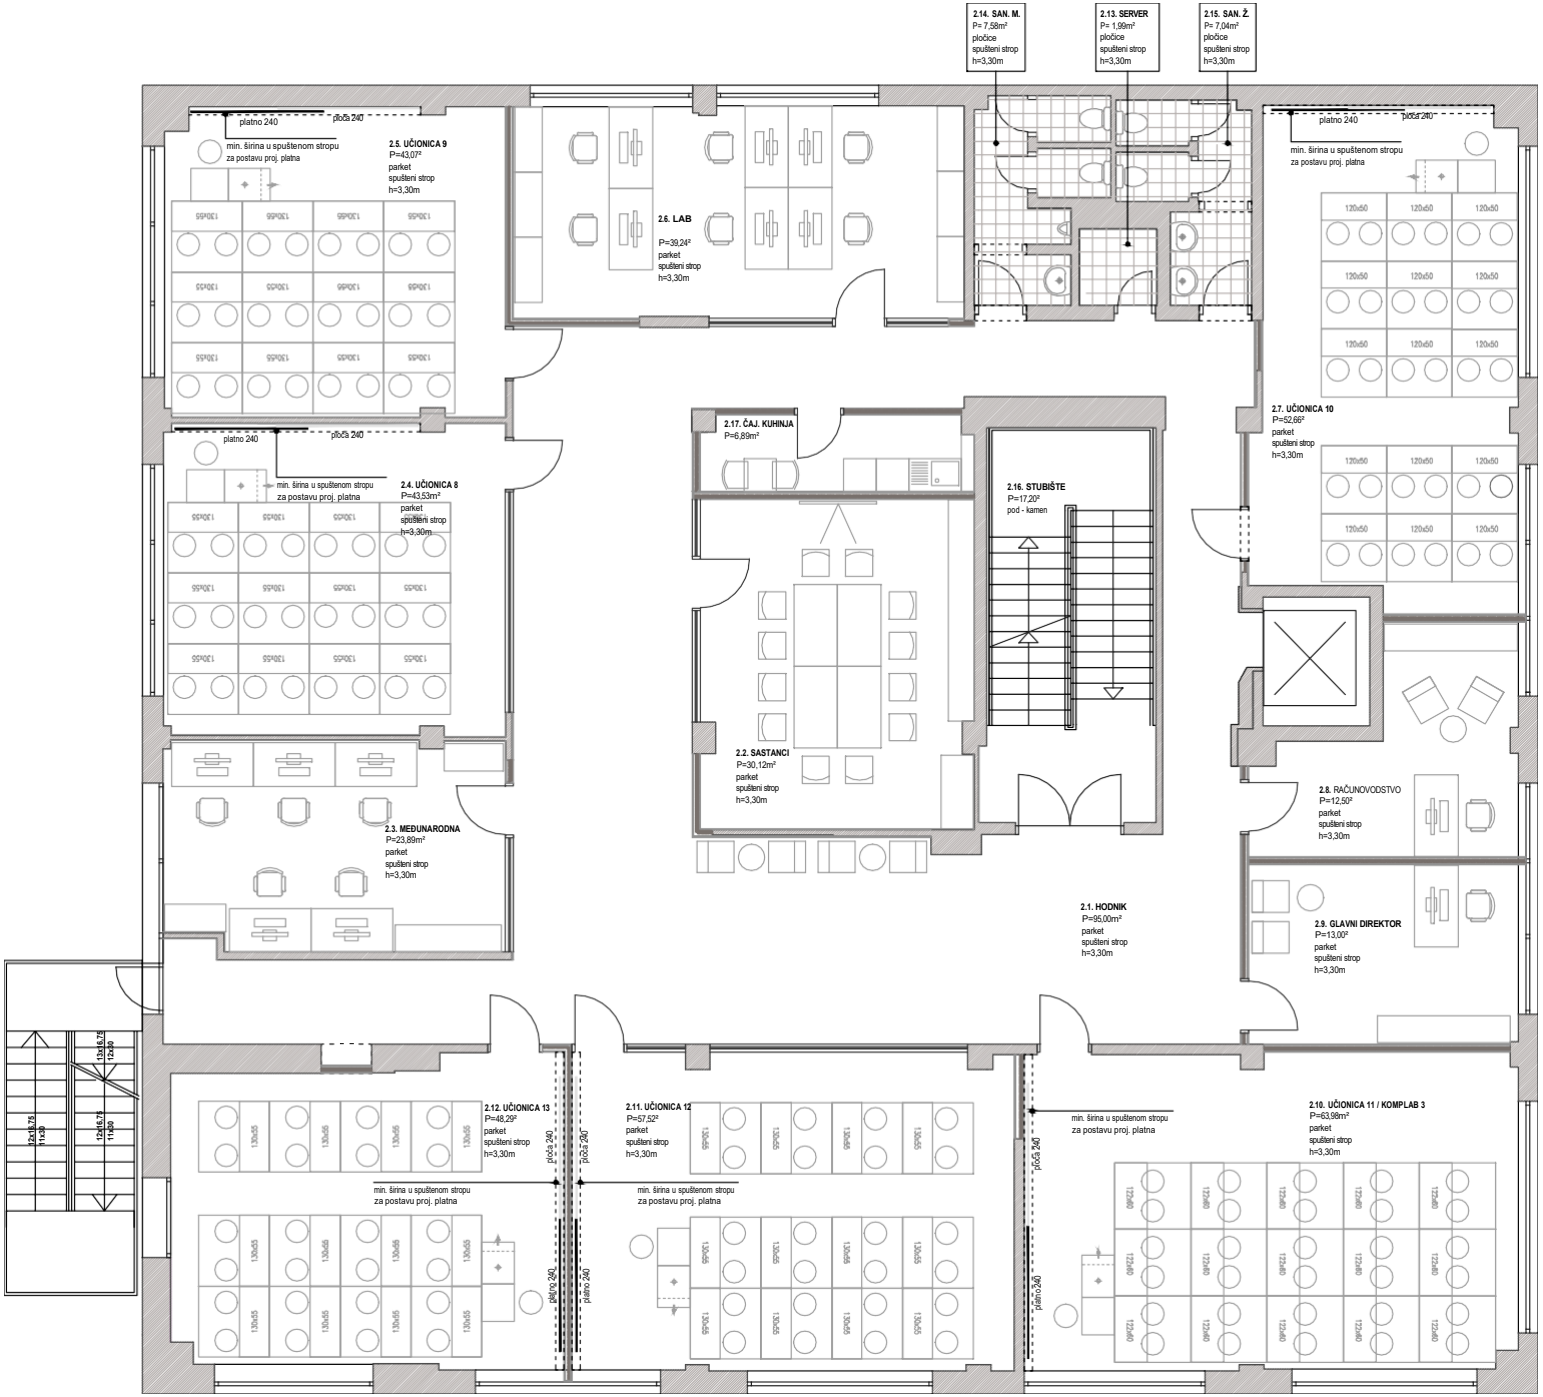

IZVEDBENI PROJEKT INTERIJERA:
UREĐENJE POSLOVNOG PROSTORA
Palmotićeva ulica 82/1, 10000 Zagreb

OVL. ARHITEKT: Jan Pivac, mag.ing.arch.
SURADNICI: Zrinka Mihelić, mag.ing.arch. - Martina Đurović, mag.ing.arch.
DATUM: 10/2018 LIST: 23

NACRT_ NOVI ZIDOVI

TLOCRT 2. KATA

M 1:50

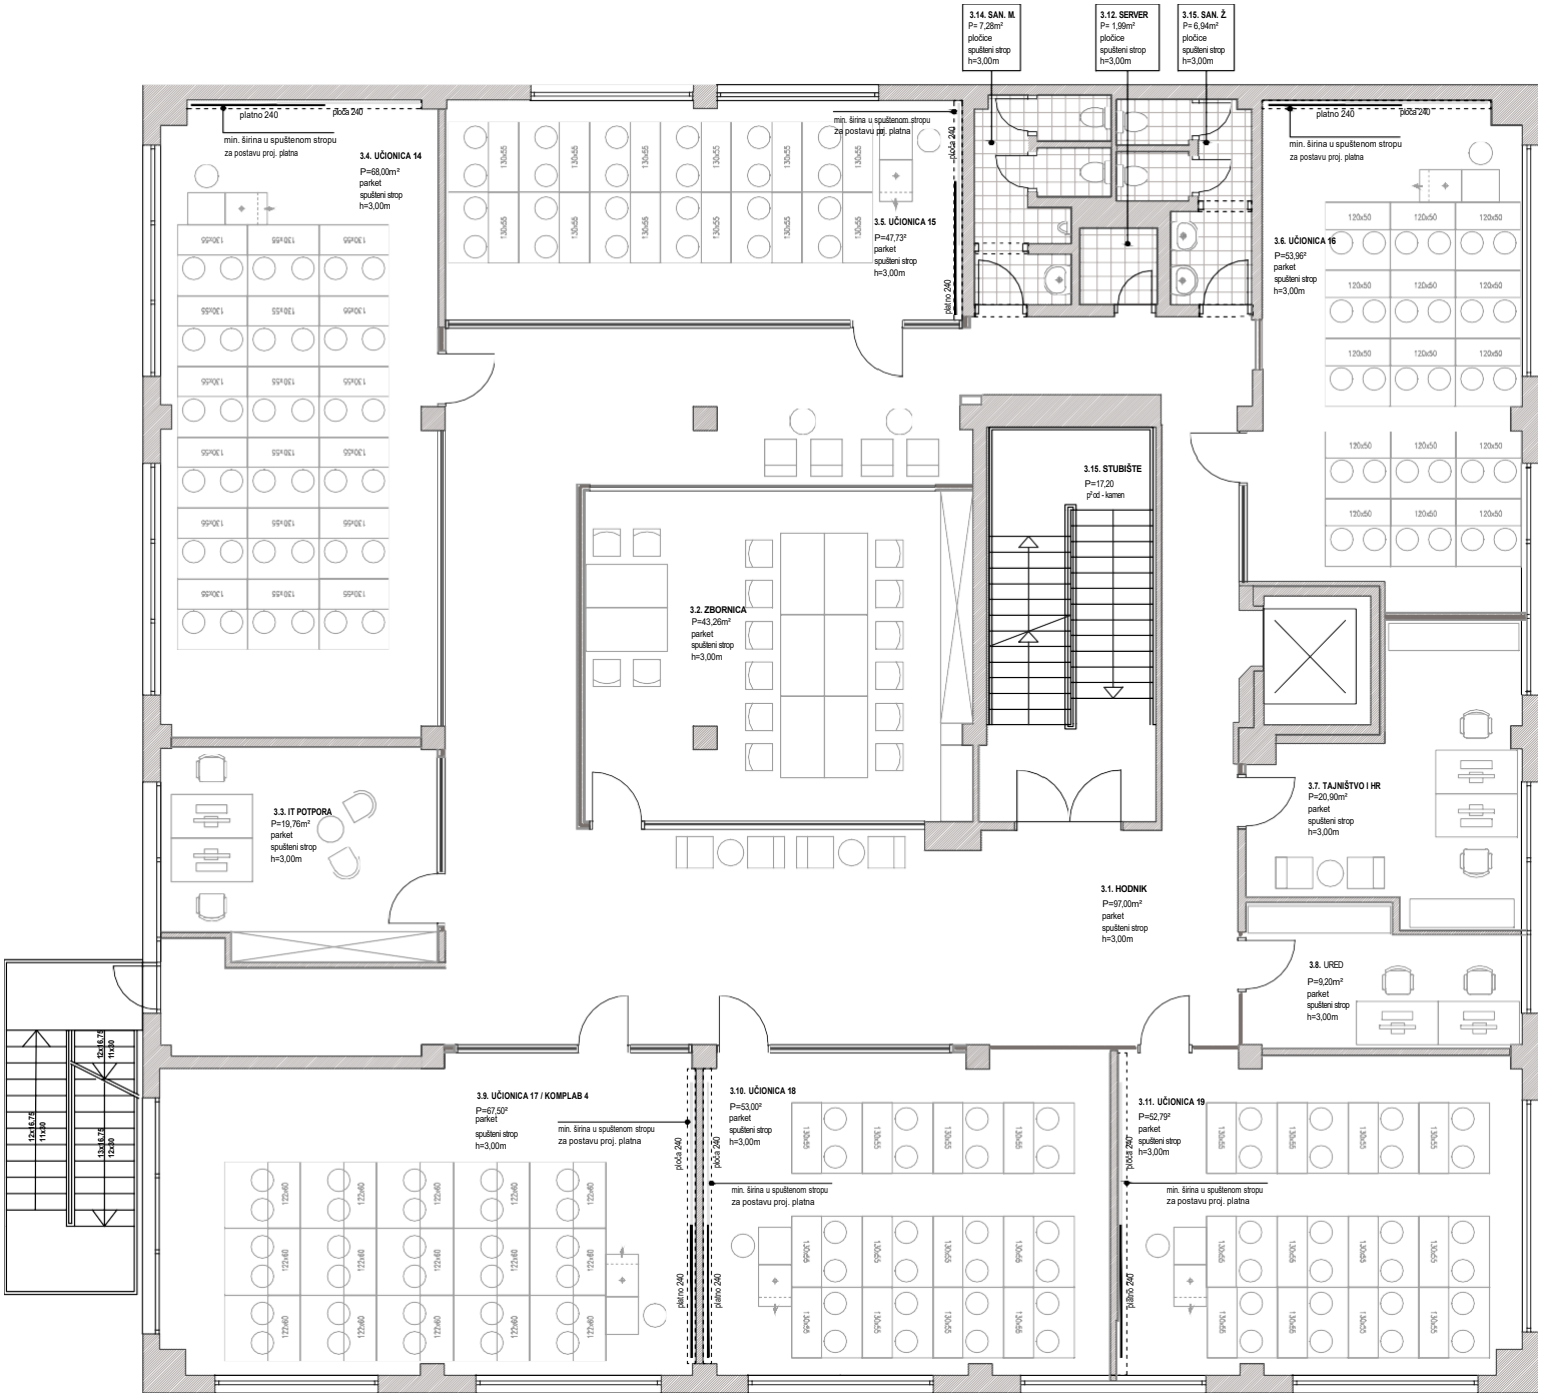

IZVEDBENI PROJEKT INTERIJERA:
UREĐENJE POSLOVNOG PROSTORA
Palmotićeva ulica 82/1, 10000 Zagreb

PROJEKTIRANJE i NADZOR
d.o.o. Ivana Mažuranića 12, Sesvete
tel/fax: 49 19 287, 49 79 288

OVL: ARHITEKT. Jan Pivac, mag.ing.arch.
SURADNICI: Zrinka Mihelić, mag.ing.arch. - Martina Đurović, mag.ing.arch.
DATUM: 14.03.2020. IZ. 100/20. LIST: 24.

NACRT_ NOVI ZIDOVI

TLOCRT 3. KATA

M 1:50

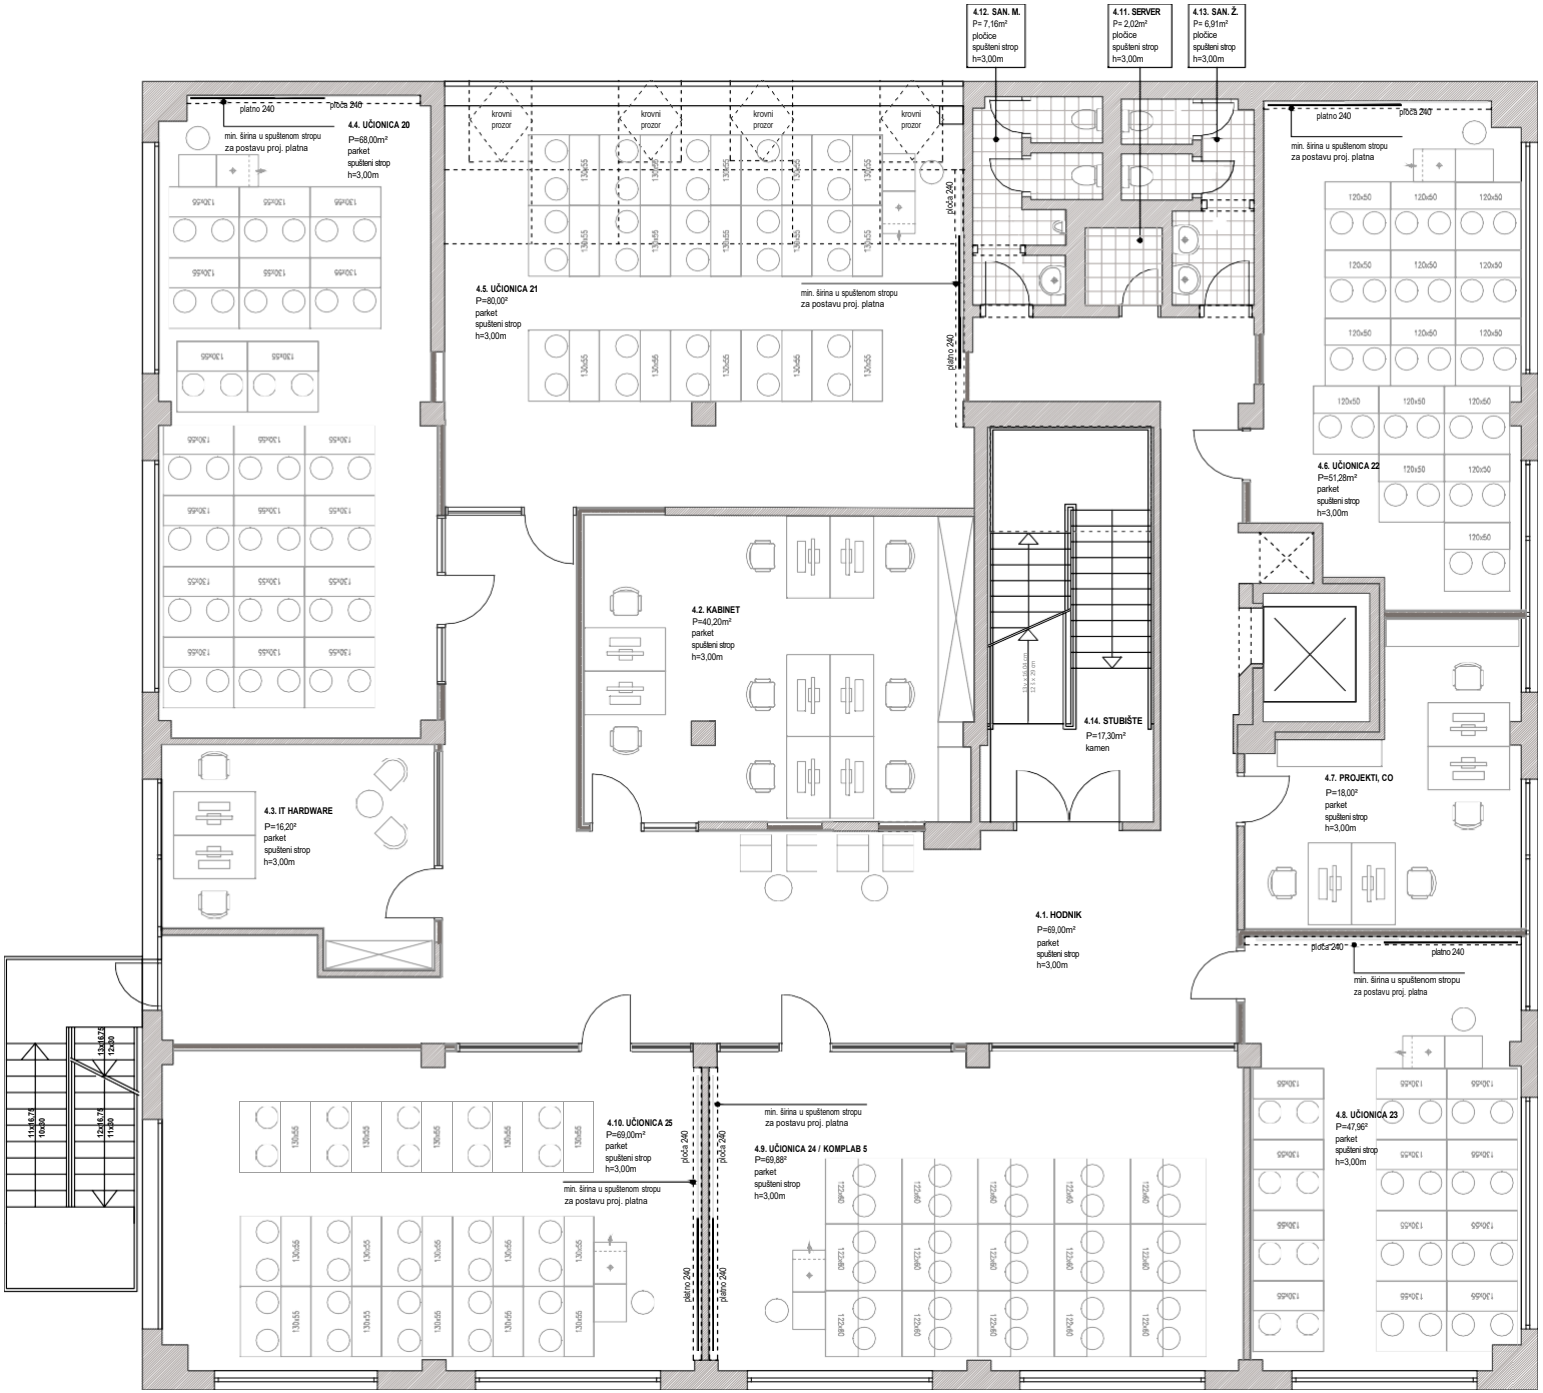

IZVEDBENI PROJEKT INTERIJERA:
UREĐENJE POSLOVNOG PROSTORA
Palmotićeva ulica 82/1, 10000 Zagreb

PROJEKTIRANJE I NADZOR
d.o.o.
Ivana Mažuranića 14
10/fax: 48 10 337, 48 70 288

OVL. ARHITEKT: Jan Pivac, mag.ing.arch.
SURADNICI: Zlatka Mihaić, mag.ing.arch.; Matina Dovhek, mag.ing.arch.
DATUM: 5/2012.(2. 7/2016)
LIST: 45

NACRT: NOVI ZIDOVI

TLOCRT 4. KATA

M 1:50

INFORMATIVNA SKICA TLOCRTA
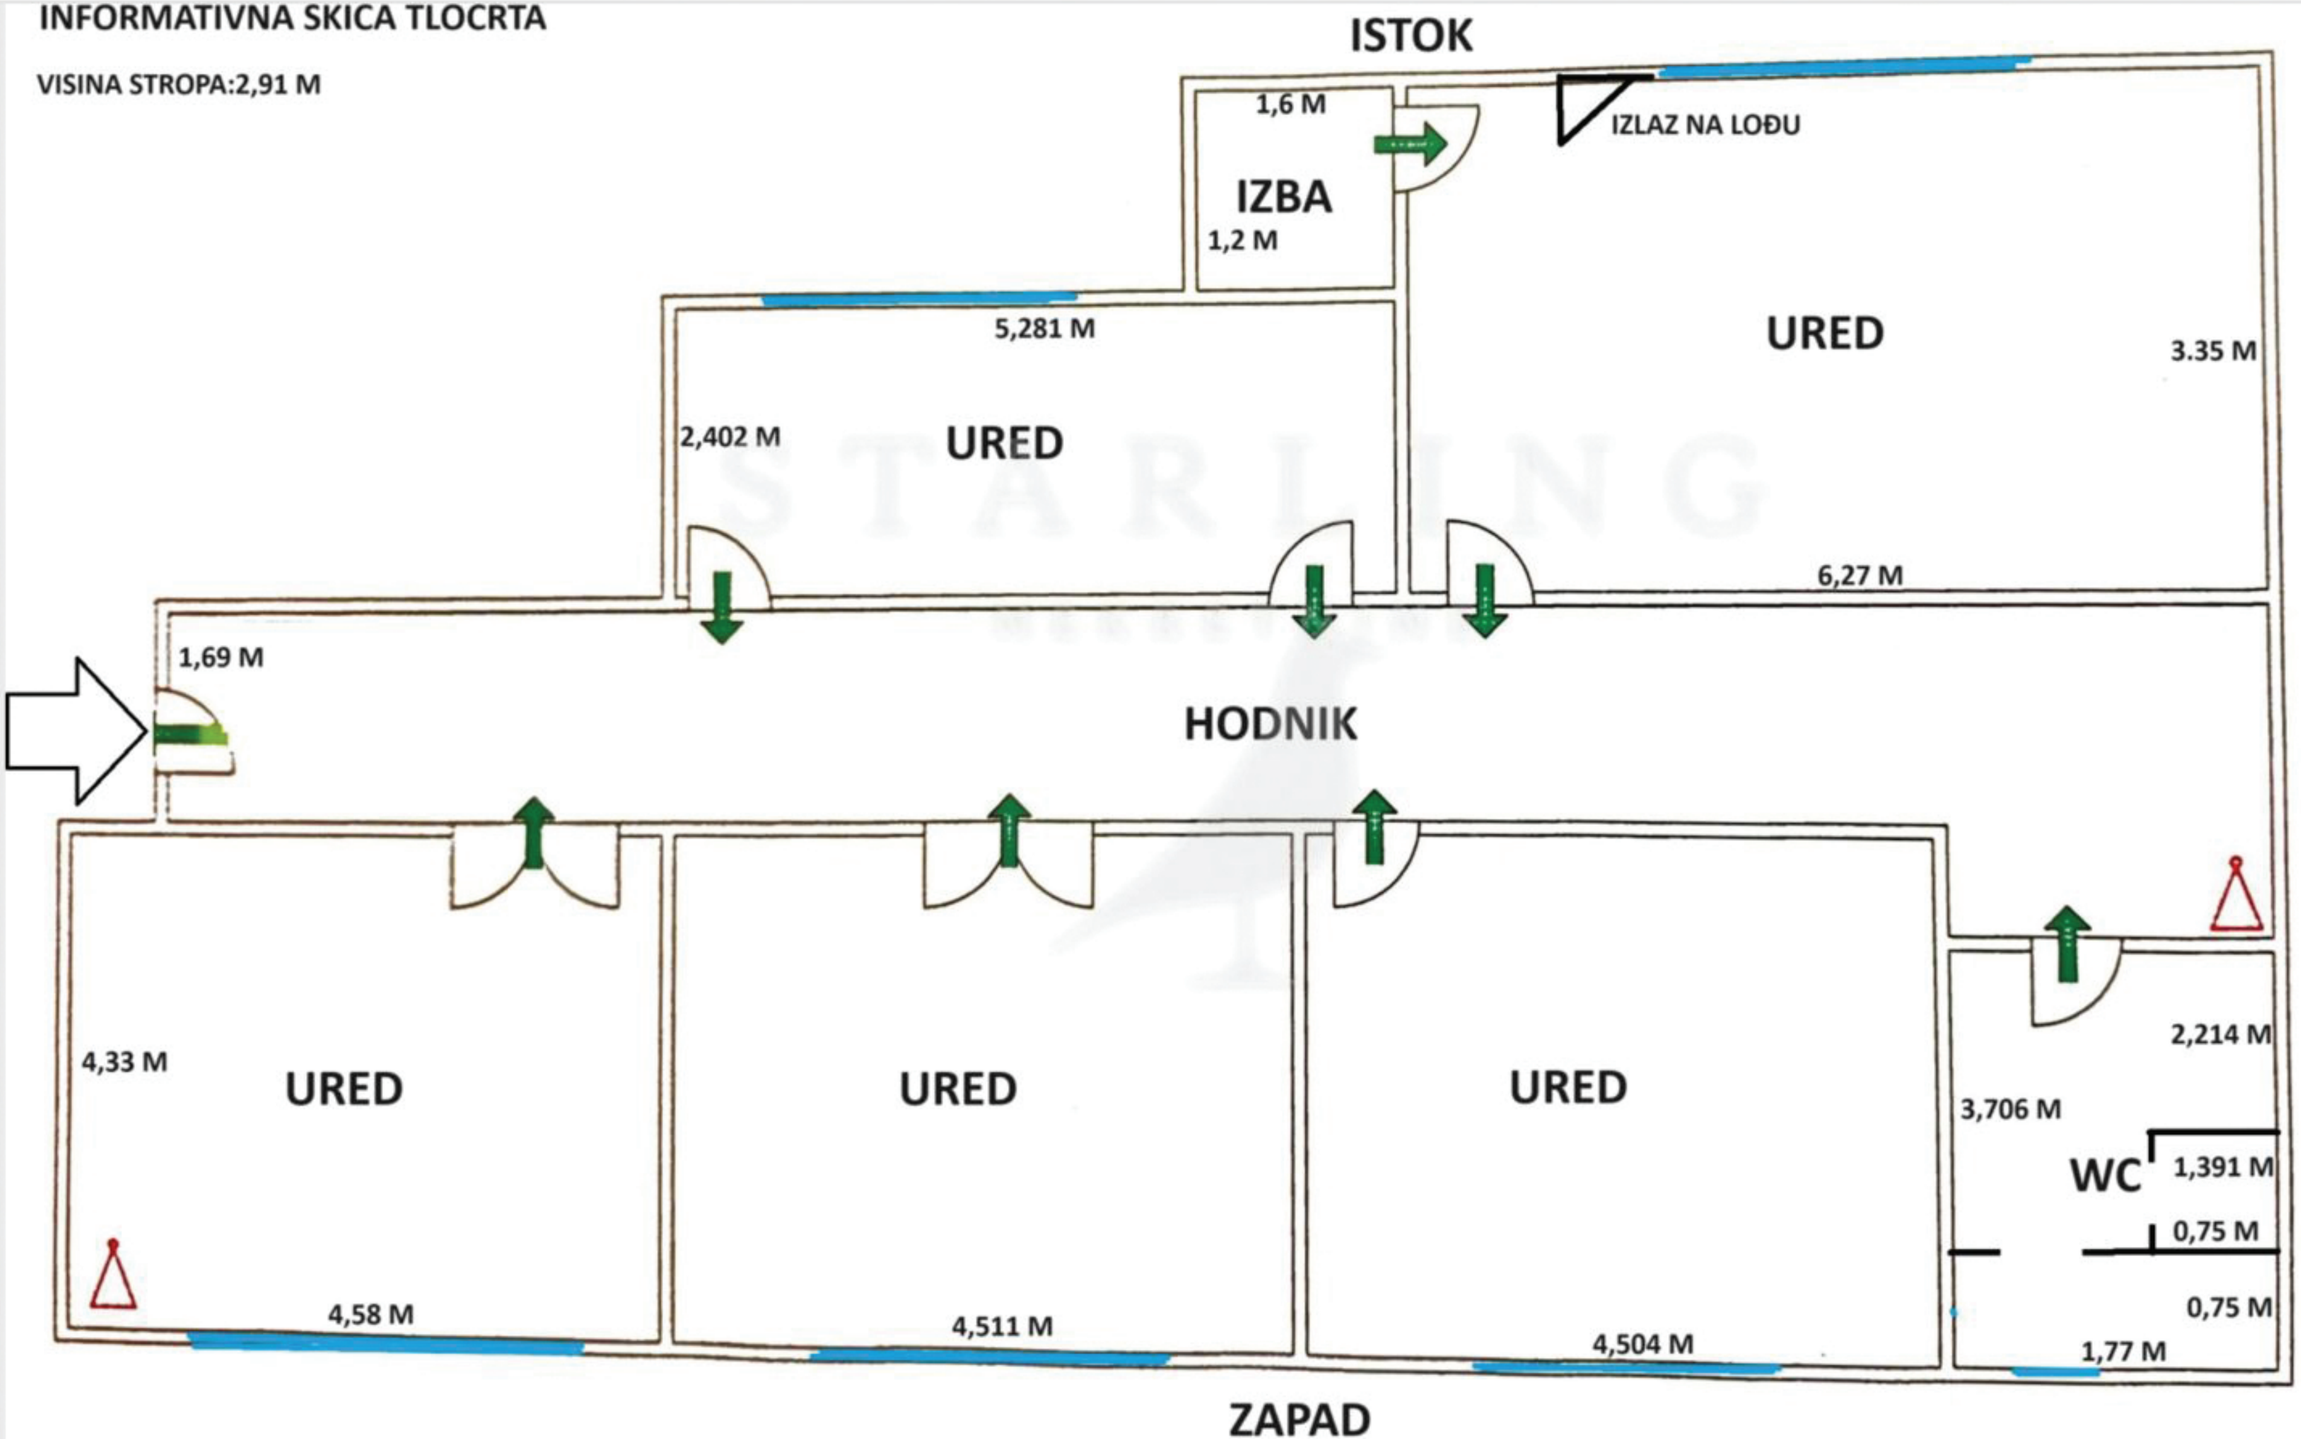
VISINA STROPA:2,91 M